


INWENTARYZACJA - BUDYNEK NR 12 RZUT PARTERU

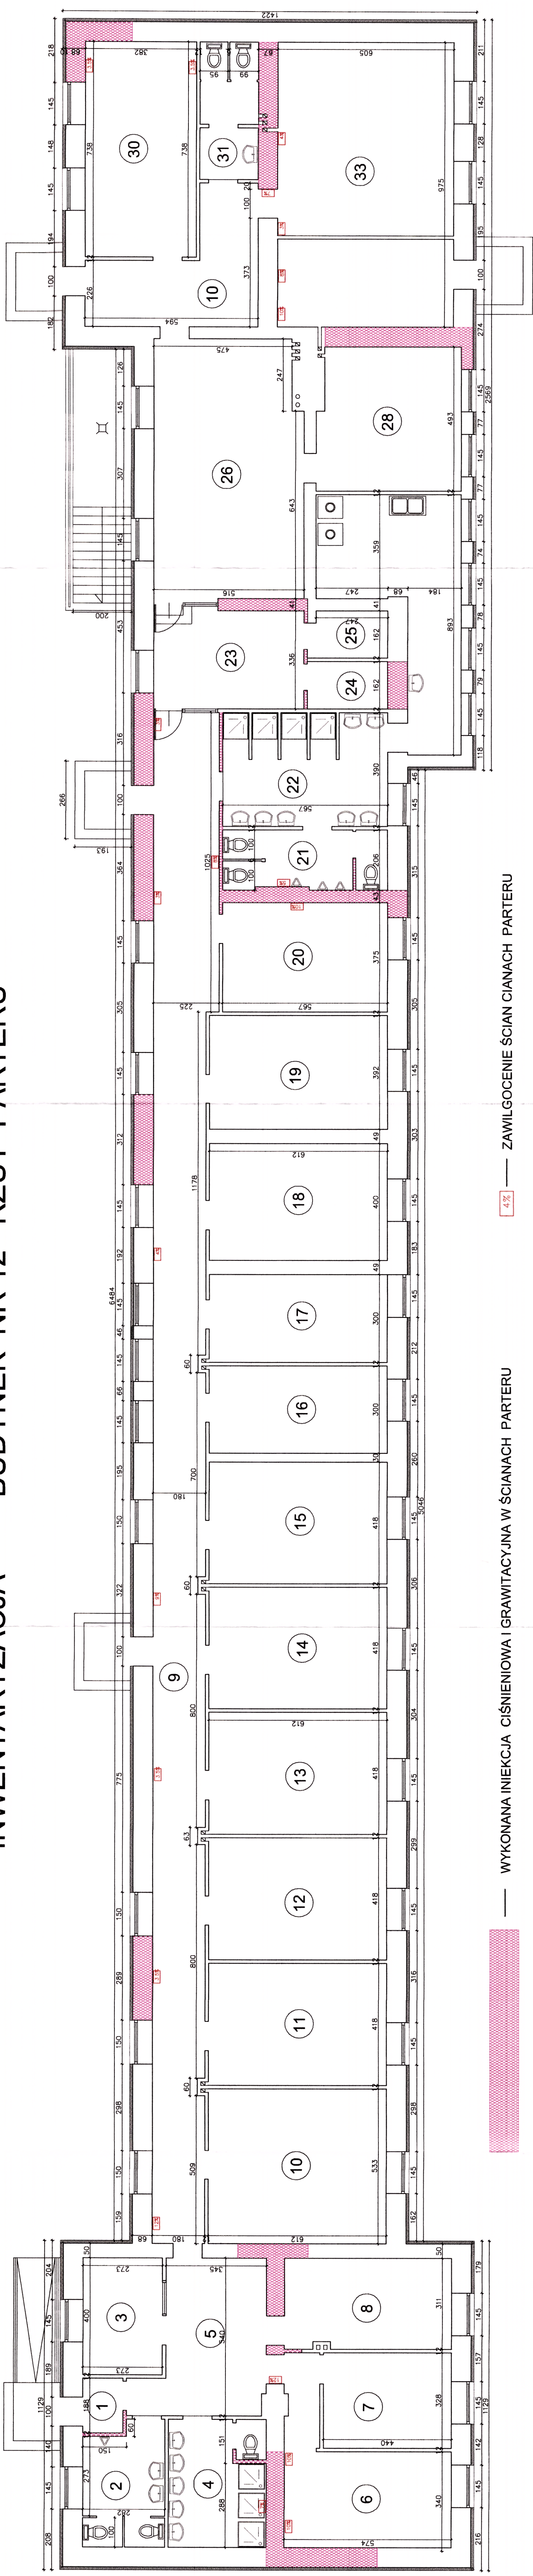

— WYKONANA INIEKCJA CIŚNIENIOWA I GRAWITACYJNA W ŚCIANACH PARTERU

4% — ZAWILGOCENIE ŚCIAN CIANACH PARTERU

Agencja Realizacji Usług Inwestycyjnych ARO-INWEST mgr inż. Zbigniew Duszyk 37-700 Przemysł ul. Armii Krajowej 37		Starostwo Powiatowe Starostwa Odsiaż Strasz-Gemicznej ul. Mickiewicza 34 37-700 Przemysł	
PRACOWNIA PROJEKTOWA ZAWILGOCENIA ŚCIAN W BUDYNKACH NR 10 I NR 12 STRZEŻONEGO OBRĘBKA DLA CUDZOZIEMCÓW W PRZEMYSŁU			
ul. Przemysłowa, ul. Mickiewicza 34		BUDYNEK NR 12 INWENTARYZACJA BUDYNKU I POMIESZCZEN SANITARNYCH	
TYTUŁ		SKALA 1:100	
AUTORZY PROJEKTANT mgr inż. Grzegorz Miodowski PRACOWNIK mgr inż. Zbigniew Duszyk PROJEKTANT mgr inż. Jan Krynitzki		OPIS PLAN DATA 2023	