



PROJEKT - BUDYNEK NR 10 RZUT PARTERU - WĘZŁY SANITARNE PROJEKT

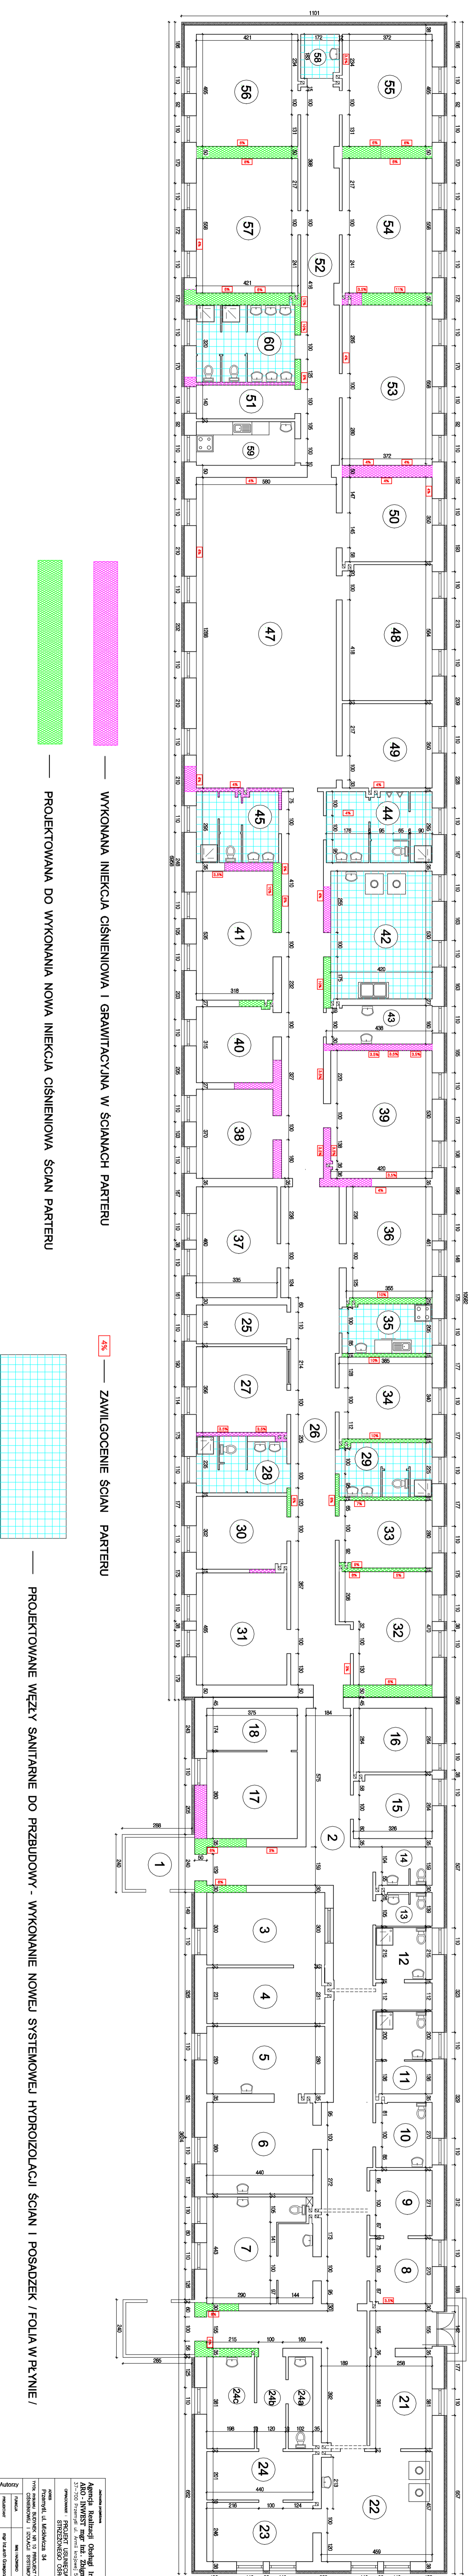

— WYKONANA NIEKŁAJA CIŚNIENIOWA I GRAWITACYJNA W ŚCIANACH PARTERU

— PROJEKTOWANA DO WYKONANIA NOWA NIEKŁAJA CIŚNIENIOWA ŚCIAN PARTERU

— ZWILGOCENIE ŚCIAN PARTERU

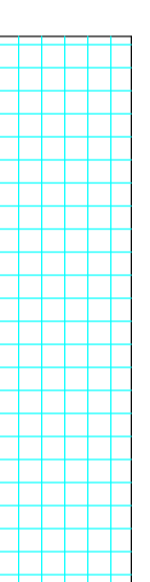

— PROJEKTOWANE WĘZŁY SANITARNE DO PRZEBUDOWY - WYKONANIE NOWEJ SYSTEMOWEJ HYDROIZOLACJI ŚCIAN I POSADZEK / FOLIA W PŁYTNIE /

Agencja Architektoniczna "Białe" Inżynieria 27-100 Nowy Sącz, ul. Adama Mickiewicza 10 NIP: 780-100-1000, REGON: 141043100, KRS: 000043100 Projekt: PROJEKT WYKONANIA CIŚNIENIOWEJ NIEKŁAJI W PARTERZE BUDYNKU NR 10 Tytuł: PROJEKT WYKONANIA CIŚNIENIOWEJ NIEKŁAJI W PARTERZE BUDYNKU NR 10 Data: 2024-09-10, Skala: 1:100, Strona: 3		Inwestor: Biuro Usług Inżynierskich "Białe" Adres: ul. Adama Mickiewicza 10, 27-100 Nowy Sącz Data: 2024-09-10, Skala: 1:100, Strona: 3
Autor: mgr inż. Andrzej Biały Opracowanie: mgr inż. Andrzej Biały Data: 2024-09-10, Skala: 1:100, Strona: 3	Data: 2024-09-10, Skala: 1:100, Strona: 3	