



PROJEKT WYKONAWCZY - BUDYNEK NR 10 RZUT PARTERU

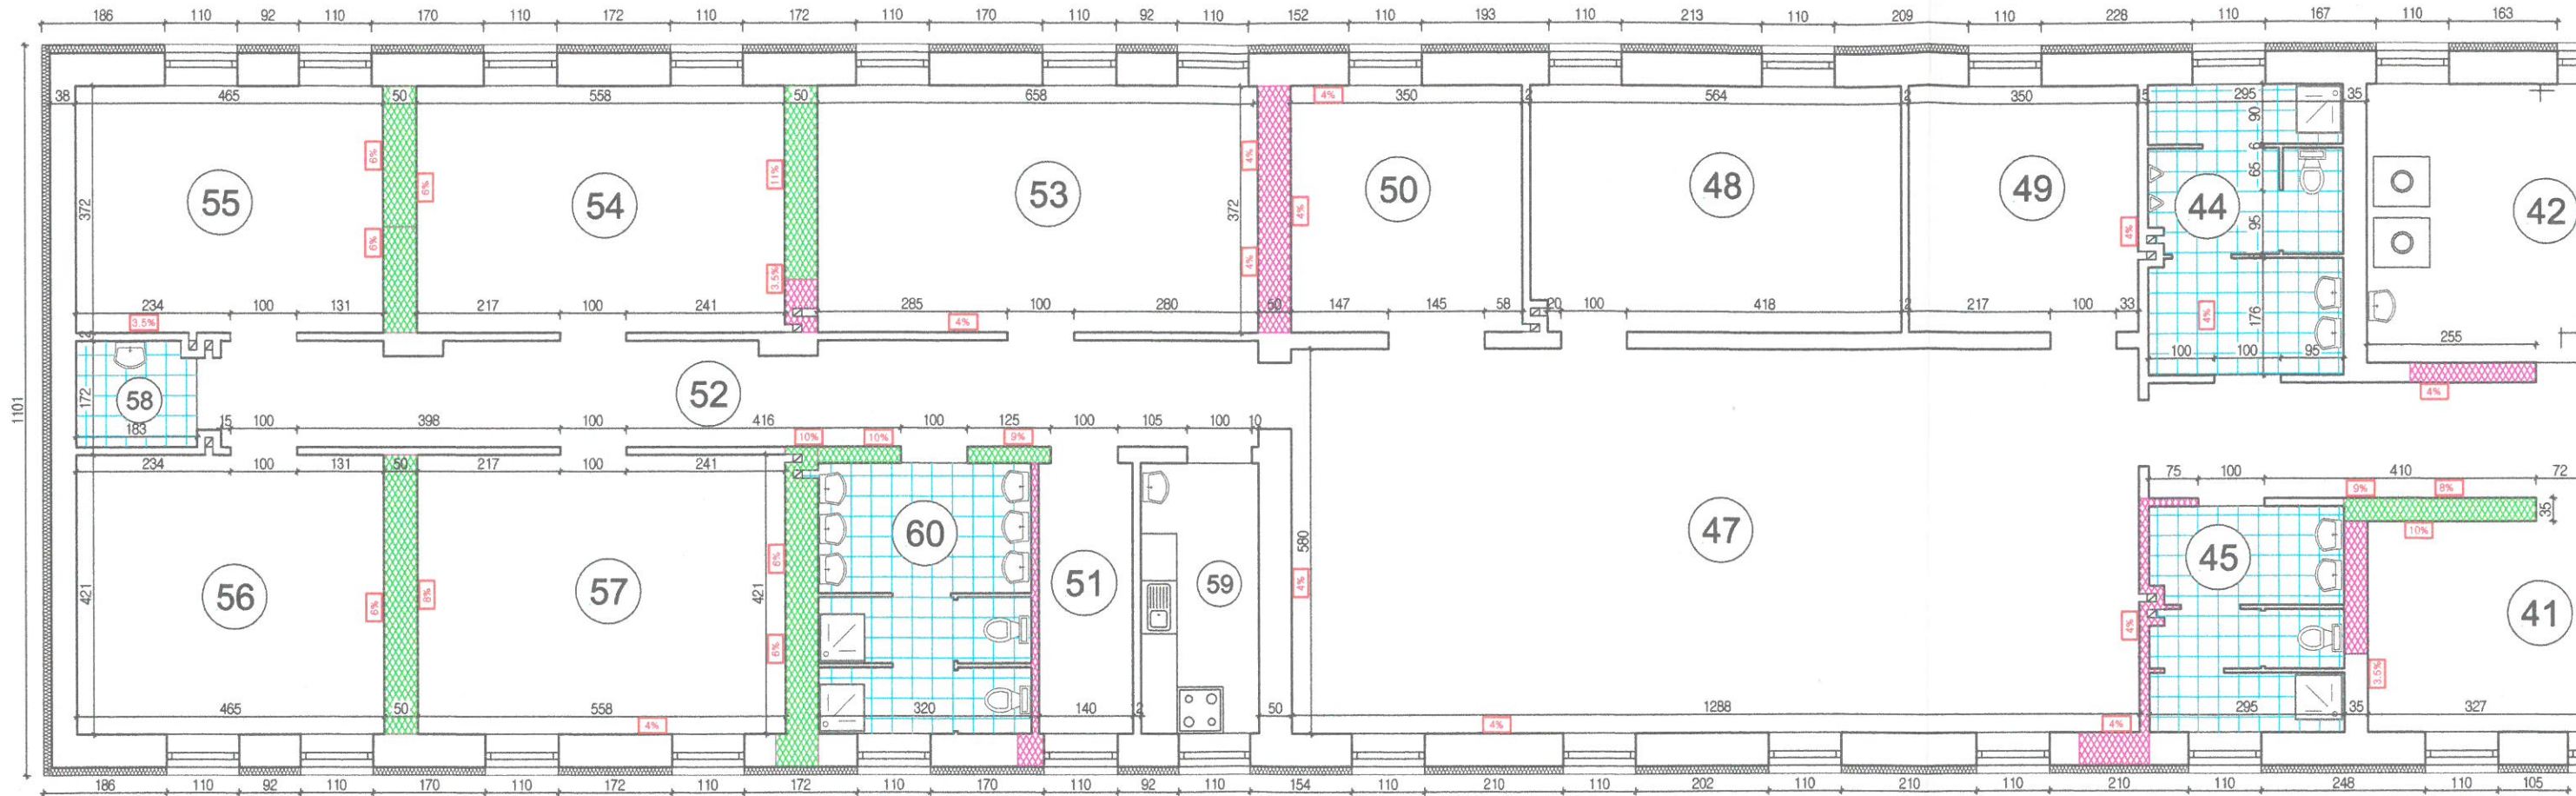

— WYKONANA INIEKCJA CIŚNIENIOWA I GRAWITACYJNA W ŚCIANACH PARTERU



— PROJEKTOWANA DO WYKONANIA NOWA INIEKCJA CIŚNIENIOWA ŚCIAN PARTERU

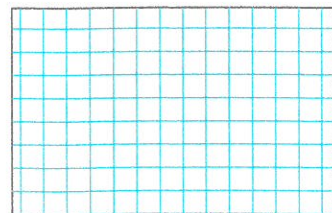

— PROJEKTOWANE WĘZŁY SANITARNE DO PRZBUDOWY - WYKONANIE NOWEJ SYSTEMOWEJ HYDROIZOLACJI ŚCIAN I POSADZEK / FOLIA W PŁYNIE /

Jednostka projektowa		Inwestor	
Agencja Realizacji Obsługi Inwestycji ARO-INWEST mgr inż. Zbigniew Duszyk 37-700 Przemyśl ul. Armii Krajowej 57		Bieszczadzki Oddział Straży Granicznej ul. Mickiewicza 34 37-700 Przemyśl	
OPRACOWANIE : PROJEKT WYKONAWCZY USUNIĘCIA ZAWILGOCENIA ŚCIAN W BUDYNKACH NR 10 STRZEŻONEGO OŚRODKA DLA CUDZOZIEMCÓW W PRZEMYSŁU			
ADRES Przemyśl, ul. Mickiewicza 34			ZP/09/2019
TYTUŁ RYSUNKU INIEKCJA CIŚNIENIOWA SZCZEGÓŁY I DETALE WYKONANEJ IZOLACJI POZIOMEJ ŚCIAN PARTERU			Skala 1:100
Autorzy	FUNKCJA	IMIĘ I NAZWISKO	UPRAWNIENIA
	PROJEKTANT	mgr inż. Zbigniew Duszyk	UAN/VII/8386/18/88
			PODPIŚCIE <i>Zbigniew Duszyk</i> Nr. rys. 1