




PROJEKT WYKONAWCZY - BUDYNEK NR 12 RZUT PARTERU

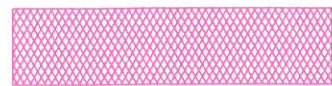

— WYKONANA INIEKCJA CIŚNIENIOWA I GRAWITACYJNA W ŚCIANACH PARTERU

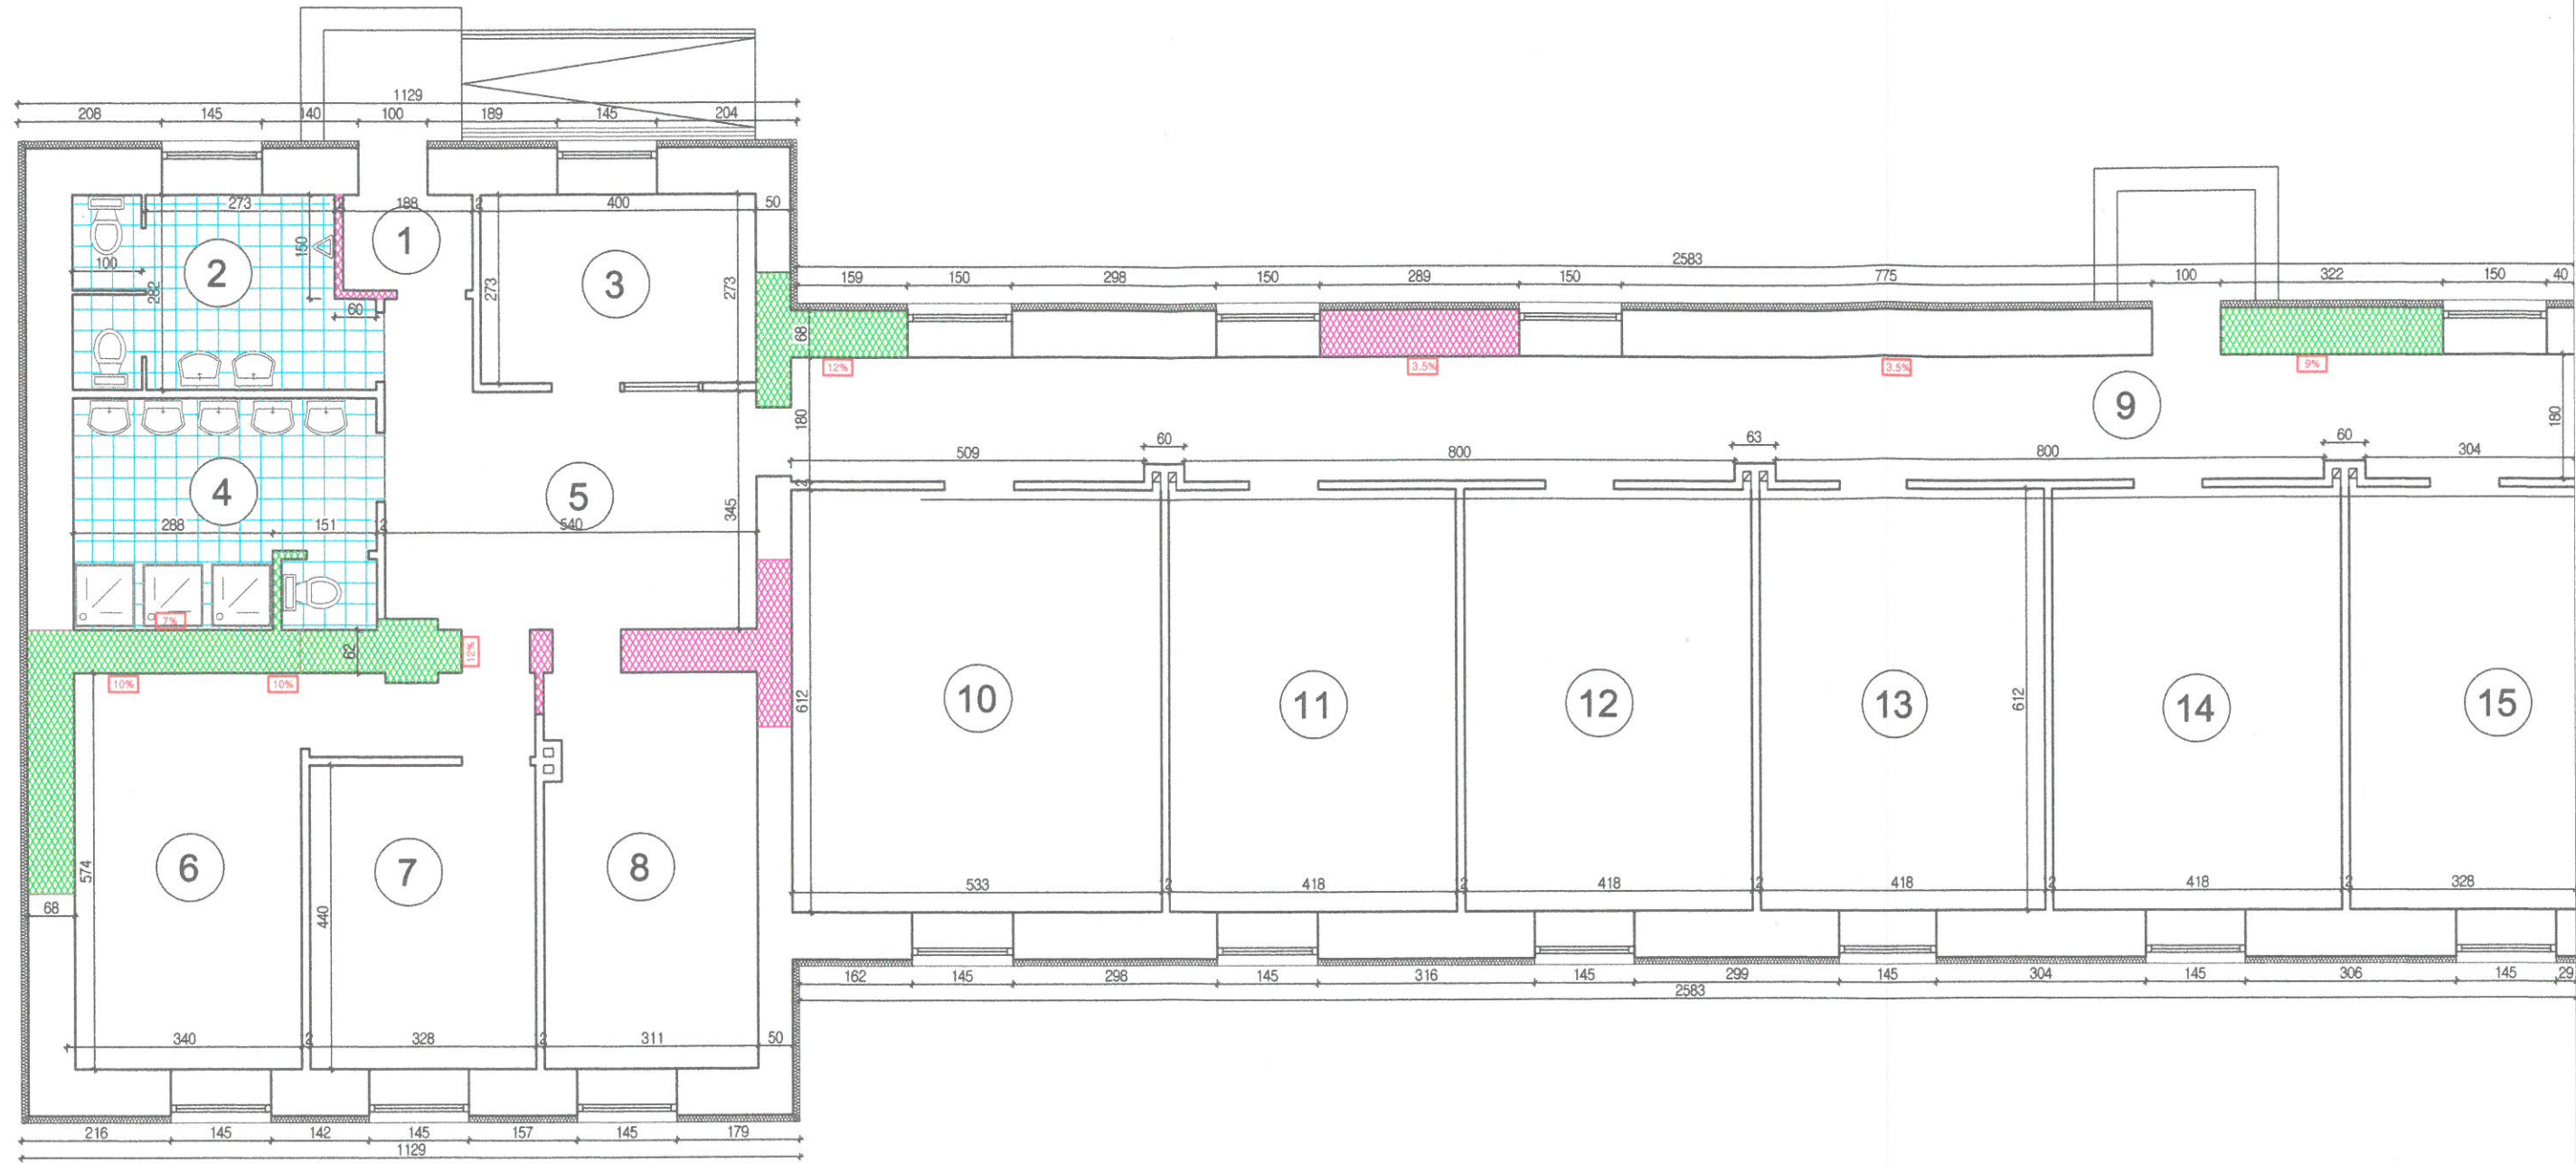

— PROJEKTOWANA DO WYKONANIA NOWA INIEKCJA CIŚNIENIOWA ŚCIAN PARTERU

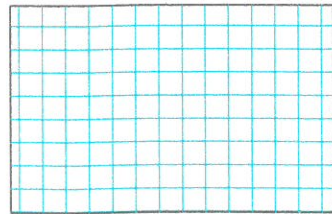

— PROJEKTOWANE WĘZŁY SANITARNE DO PRZBUDOWY - WYKONANIE NOWEJ SYSTEMOWEJ HYDROIZOLACJI ŚCIAN I POSADZEK / FOLIA W PŁYNIE /

Jednostka projektowa Agencja Realizacji Obsługi Inwestycji ARO - INWEST mgr inż. Zbigniew Duszyk 37-700 Przemyśl ul. Armii Krajowej 57		Inwestor Bieszczadzki Oddział Straży Granicznej ul. Mickiewicza 34 37-700 Przemyśl	
OPRACOWANIE : PROJEKT WYKONAWCZY USUNIĘCIA ZAWILGOCENIA ŚCIAN W BUDYNKACH NR 12 STRZEŻONEGO OŚRODKA DLA CUDZOZIEMCÓW W PRZEMYSŁU			
ADRES Przemyśl, ul. Mickiewicza 34			ZP/09/2019
TYTUŁ RYSUNKU INIEKCJA CIŚNIENIOWA SZCZEGÓŁY I DETALE WYKONANEJ IZOLACJI POZIOMEJ ŚCIAN PARTERU			
AUTORYZACJA		Skala 1:100	
FUNKCJA	IMIĘ I NAZWISKO	UPRAWNIENIA	PODPIS
PROJEKTANT	mgr inż. Zbigniew Duszyk	UAN/VII/8386/16/B8	
			Nr. rys. 3