
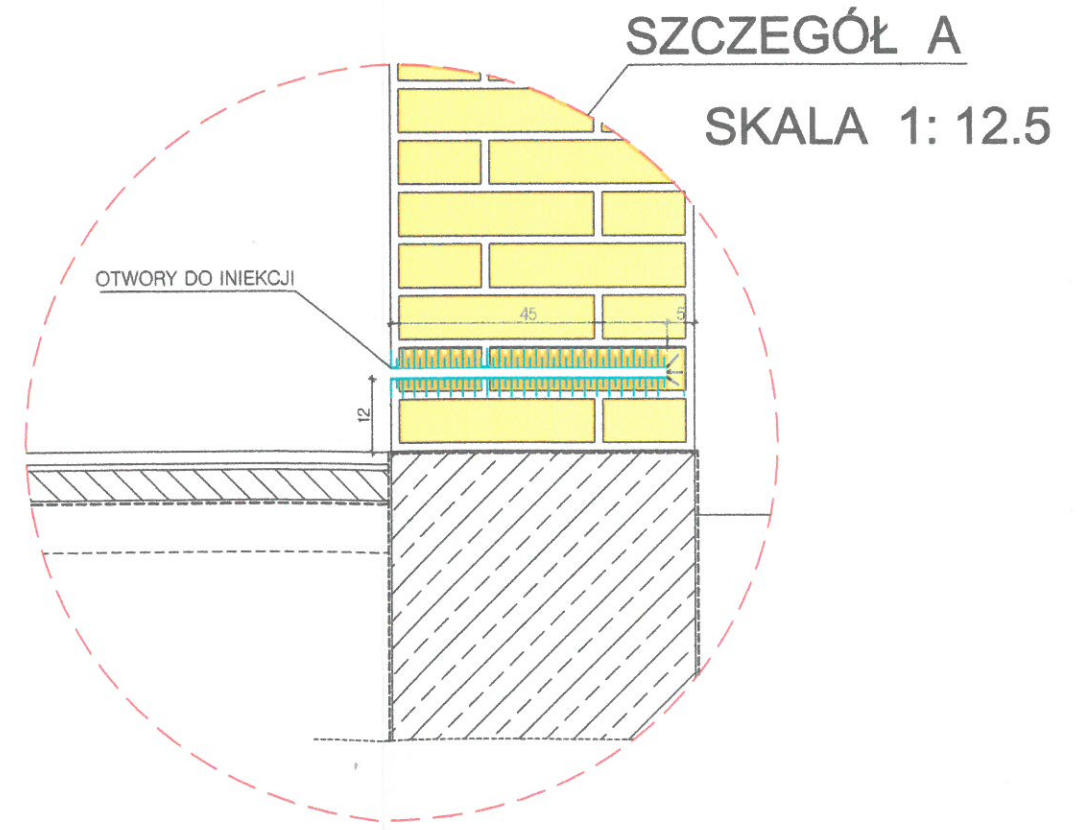
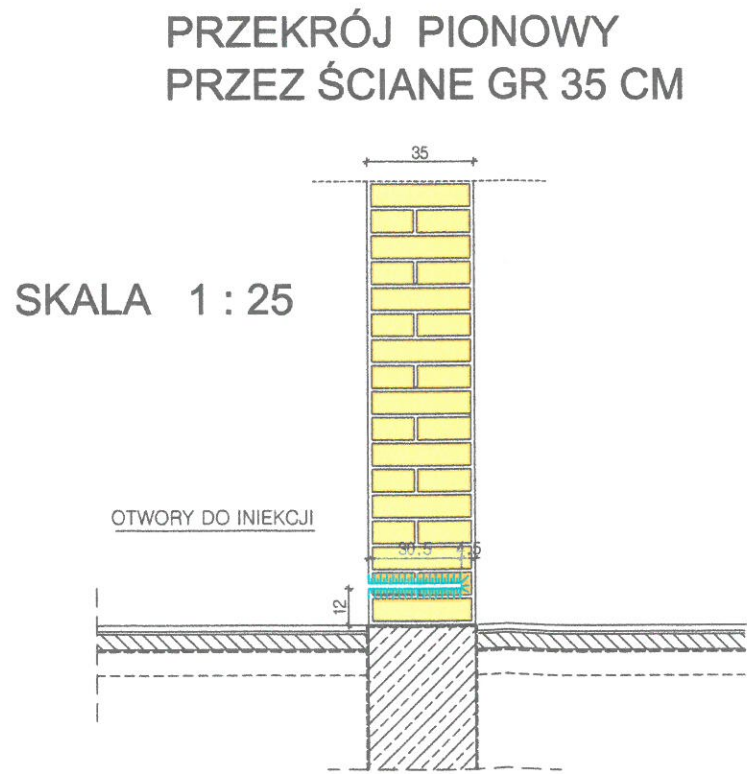
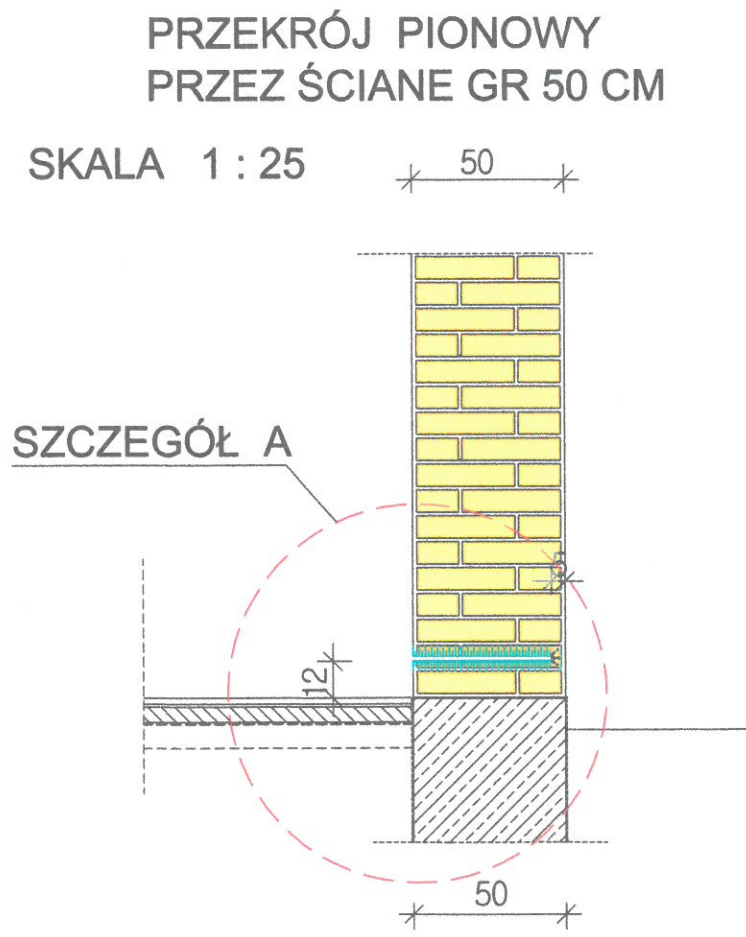
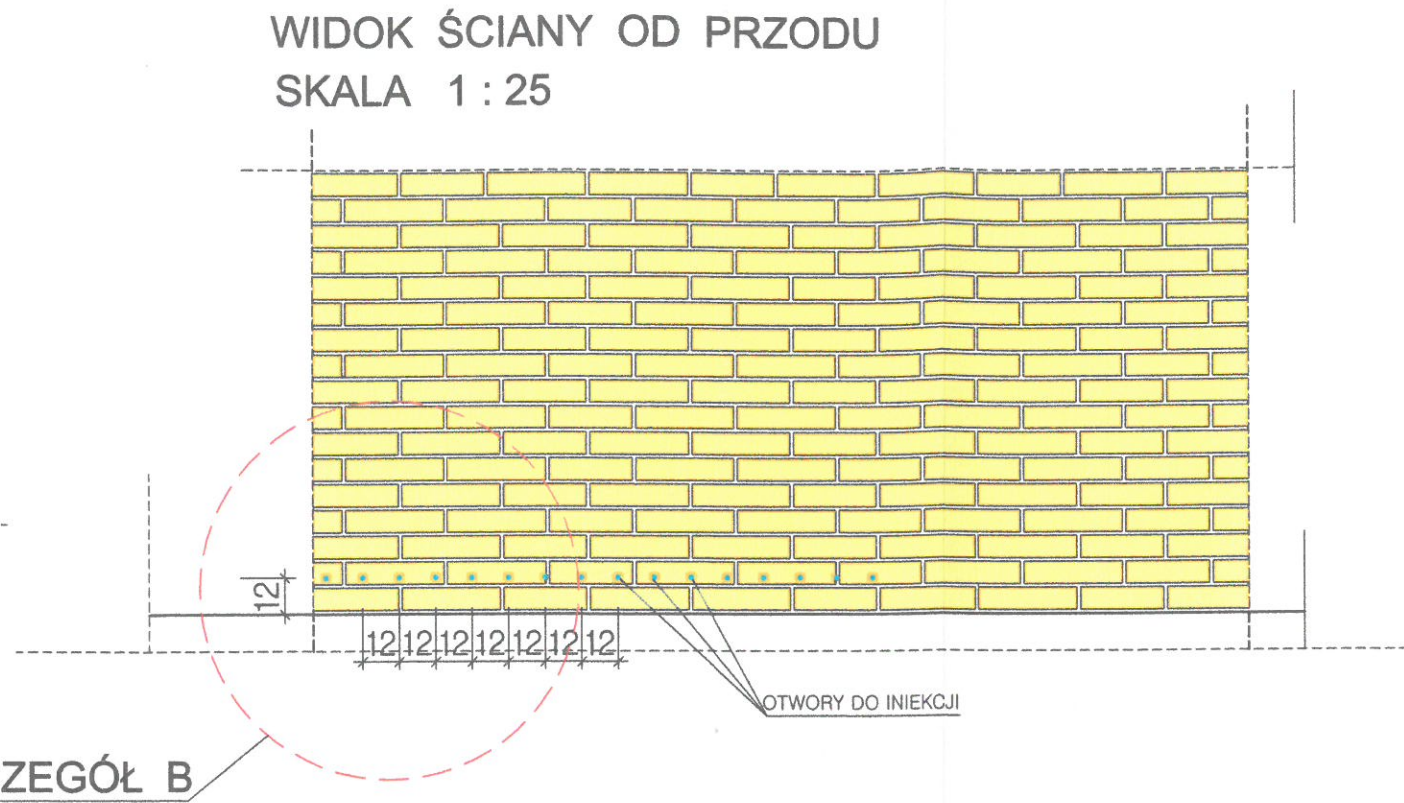


PROJEKT WYKONAWCZY

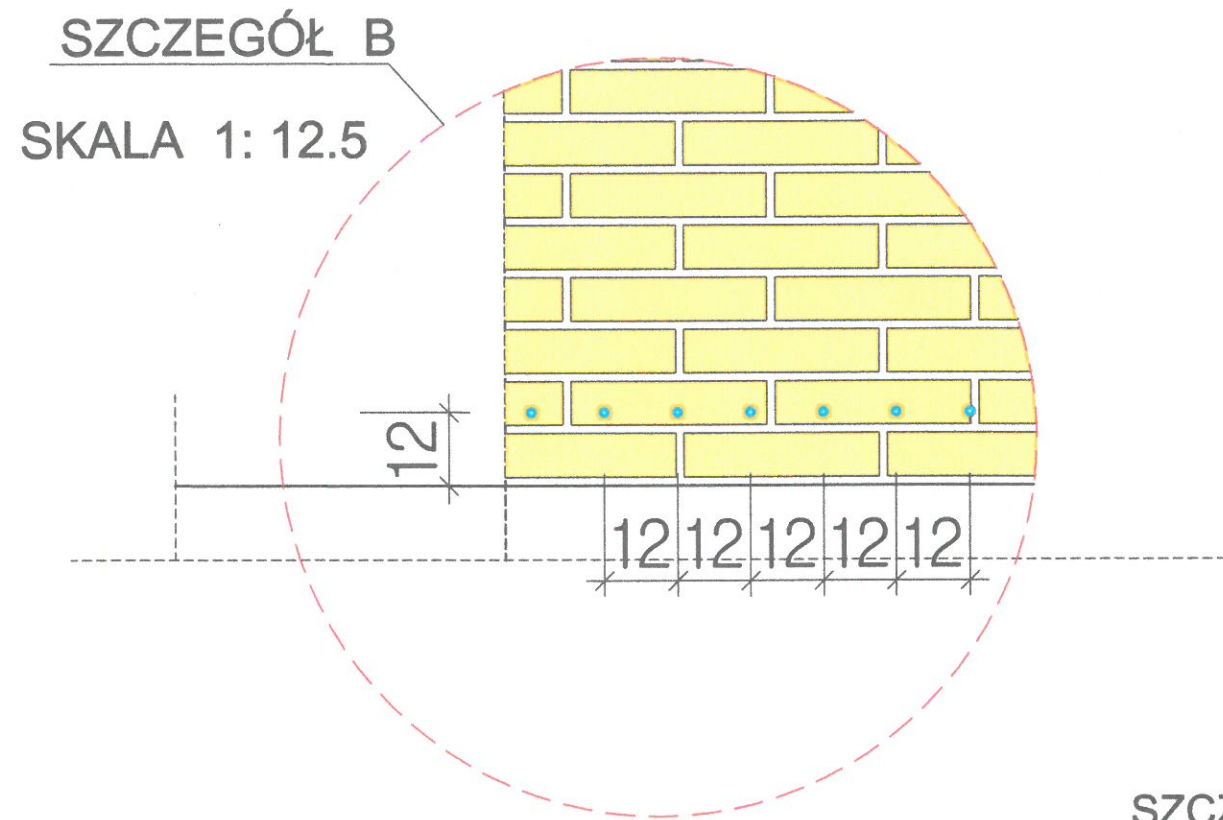

Jednostka projektowa		Inwestor	
Agencja Realizacji Obsługi Inwestycji ARO - INWEST mgr inż. Zbigniew Duszyk 37-700 Przemysł ul. Armii krajowej 57		Bieszczadzki Oddział Straży Granicznej ul. Mickiewicza 34 37-700 Przemysł	
OPRACOWANIE : PROJEKT WYKONAWCZY USUNIĘCIA ZAWILGOCENIA ŚCIAN W BUDYNKACH NR 10 I NR 12 STRZEŻONEGO OŚRODKA DLA CUDZOZIEMCÓW W PRZEMYSŁU			
ADRES Przemysł, ul. Mickiewicza 34			ZP/09/2019
TYTUŁ RYSUNKU INIEKCJA CIŚNIENIOWA SZCZEGÓŁY I DETALE WYKONANEJ IZOLACJI POZIOMEJ ŚCIAN PARTERU			
Autorzy	FUNKCJA	IMIE I NAZWISKO	UPRAWNIENIA
	PROJEKTANT	mgr inż. Zbigniew Duszyk	UAN/VII/8386/16/B8
		PODPIS	Nr. rys. 2