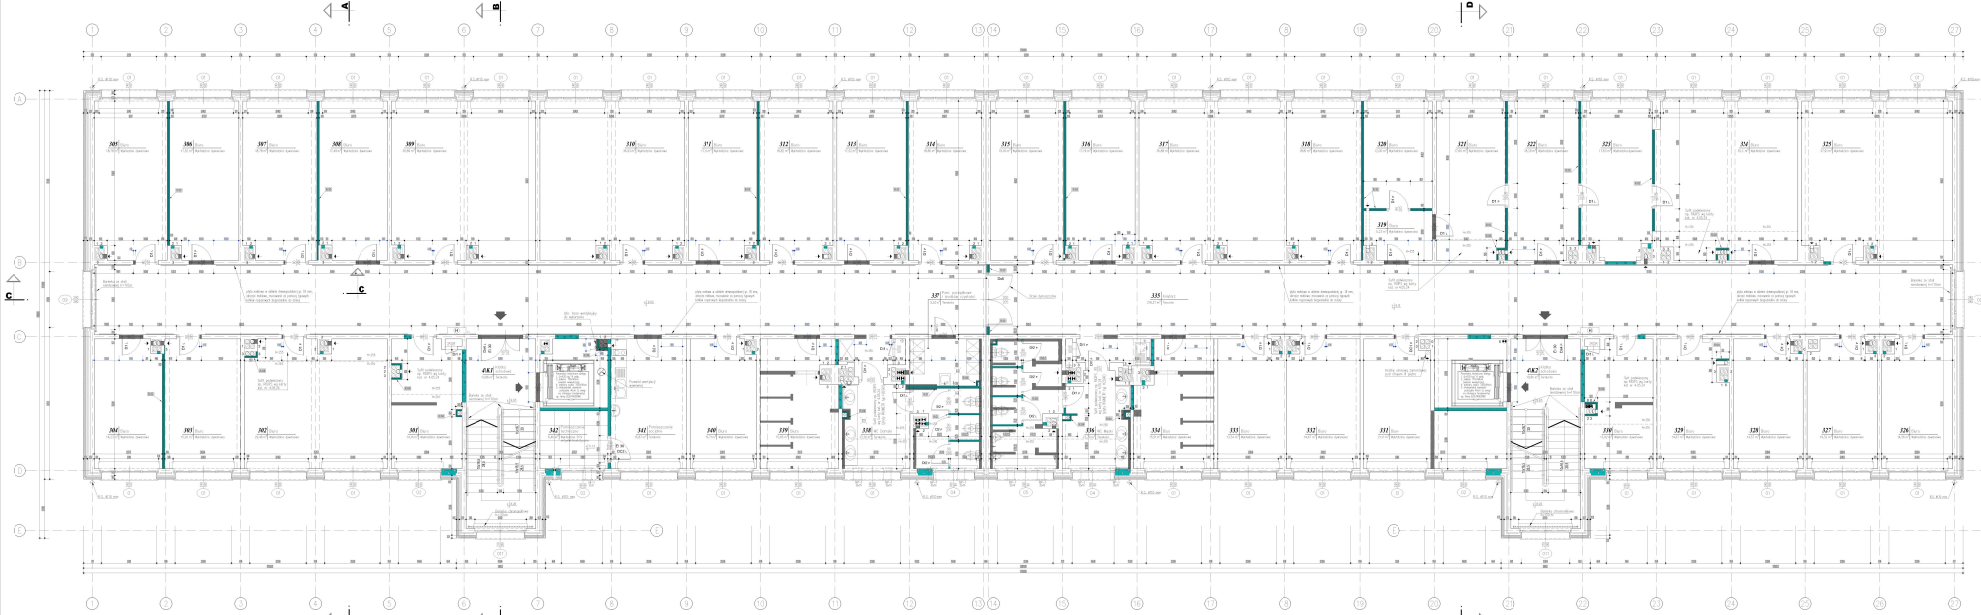

OZNACZENIA PRZEWODÓW WENTYLACYJNYCH

- kanał wentylacyjny prostokątny wentylacji ogólnej
- Podział wentylacyjny oznaczony literą/cyfrą
- Nurki zamknięte na ścianie wentylacyjnej 1/400mm
- Nurki okrągłe na ścianie wentylacyjnej Ø160mm

OZNACZENIA ŚCIAN G-K

- Ściana gr. 125mm, np. REI60 wełna kam. kat. nr 3.46.01 tynk. REI60EI30 typ ADVANCE
- Ściana gr. 175mm np. REI90 wełna kam. kat. nr 3.46.06 tynk. REI90EI30 typ ADVANCE
- Ściana gr. 10cm np. EI30 wełna kat. nr 3.40.82 tynk. REI90EI30 typ ADVANCE
- Ściana gr. 10cm np. EI30 wełna kat. nr 3.40.82 tynk. REI90EI30 typ ADVANCE

- Zamurowanie z cegły pełnej
- Zamurowanie z betonu komórkowego
- Ścianki z płyt G-K
- Wykończenie

UWAGI :

1. Wszystkie wymiary sprawdzać na budowie.
2. Wszystkie roboty budowlane należy wykonać zgodnie z aktualnymi przepisami BHP, PPOŻ oraz sztuki budowlanej.
3. Podane na rysunkach opisy rozwiązań systemowych są rozwiązaniami przykładowymi, przy realizacji inwestycji można stosować przyjęte przez projektanta rozwiązania lub równoważne.

INWESTOR	Nazwa i adres: [illegible]
AUTOR OPR.	ZESPÓŁ PROJEKTOWY [illegible]
BRANŻA	ARCHITEKTURA
Współpraca	[illegible]
Współpraca	[illegible]
Współpraca	[illegible]
Współpraca	[illegible]

inwestprojekt

SKALA 1:100

A1 594 x 841

A2 420 x 594

A3 297 x 420

A4 210 x 297