


Zał. nr 4 do Zapytania ofertowego

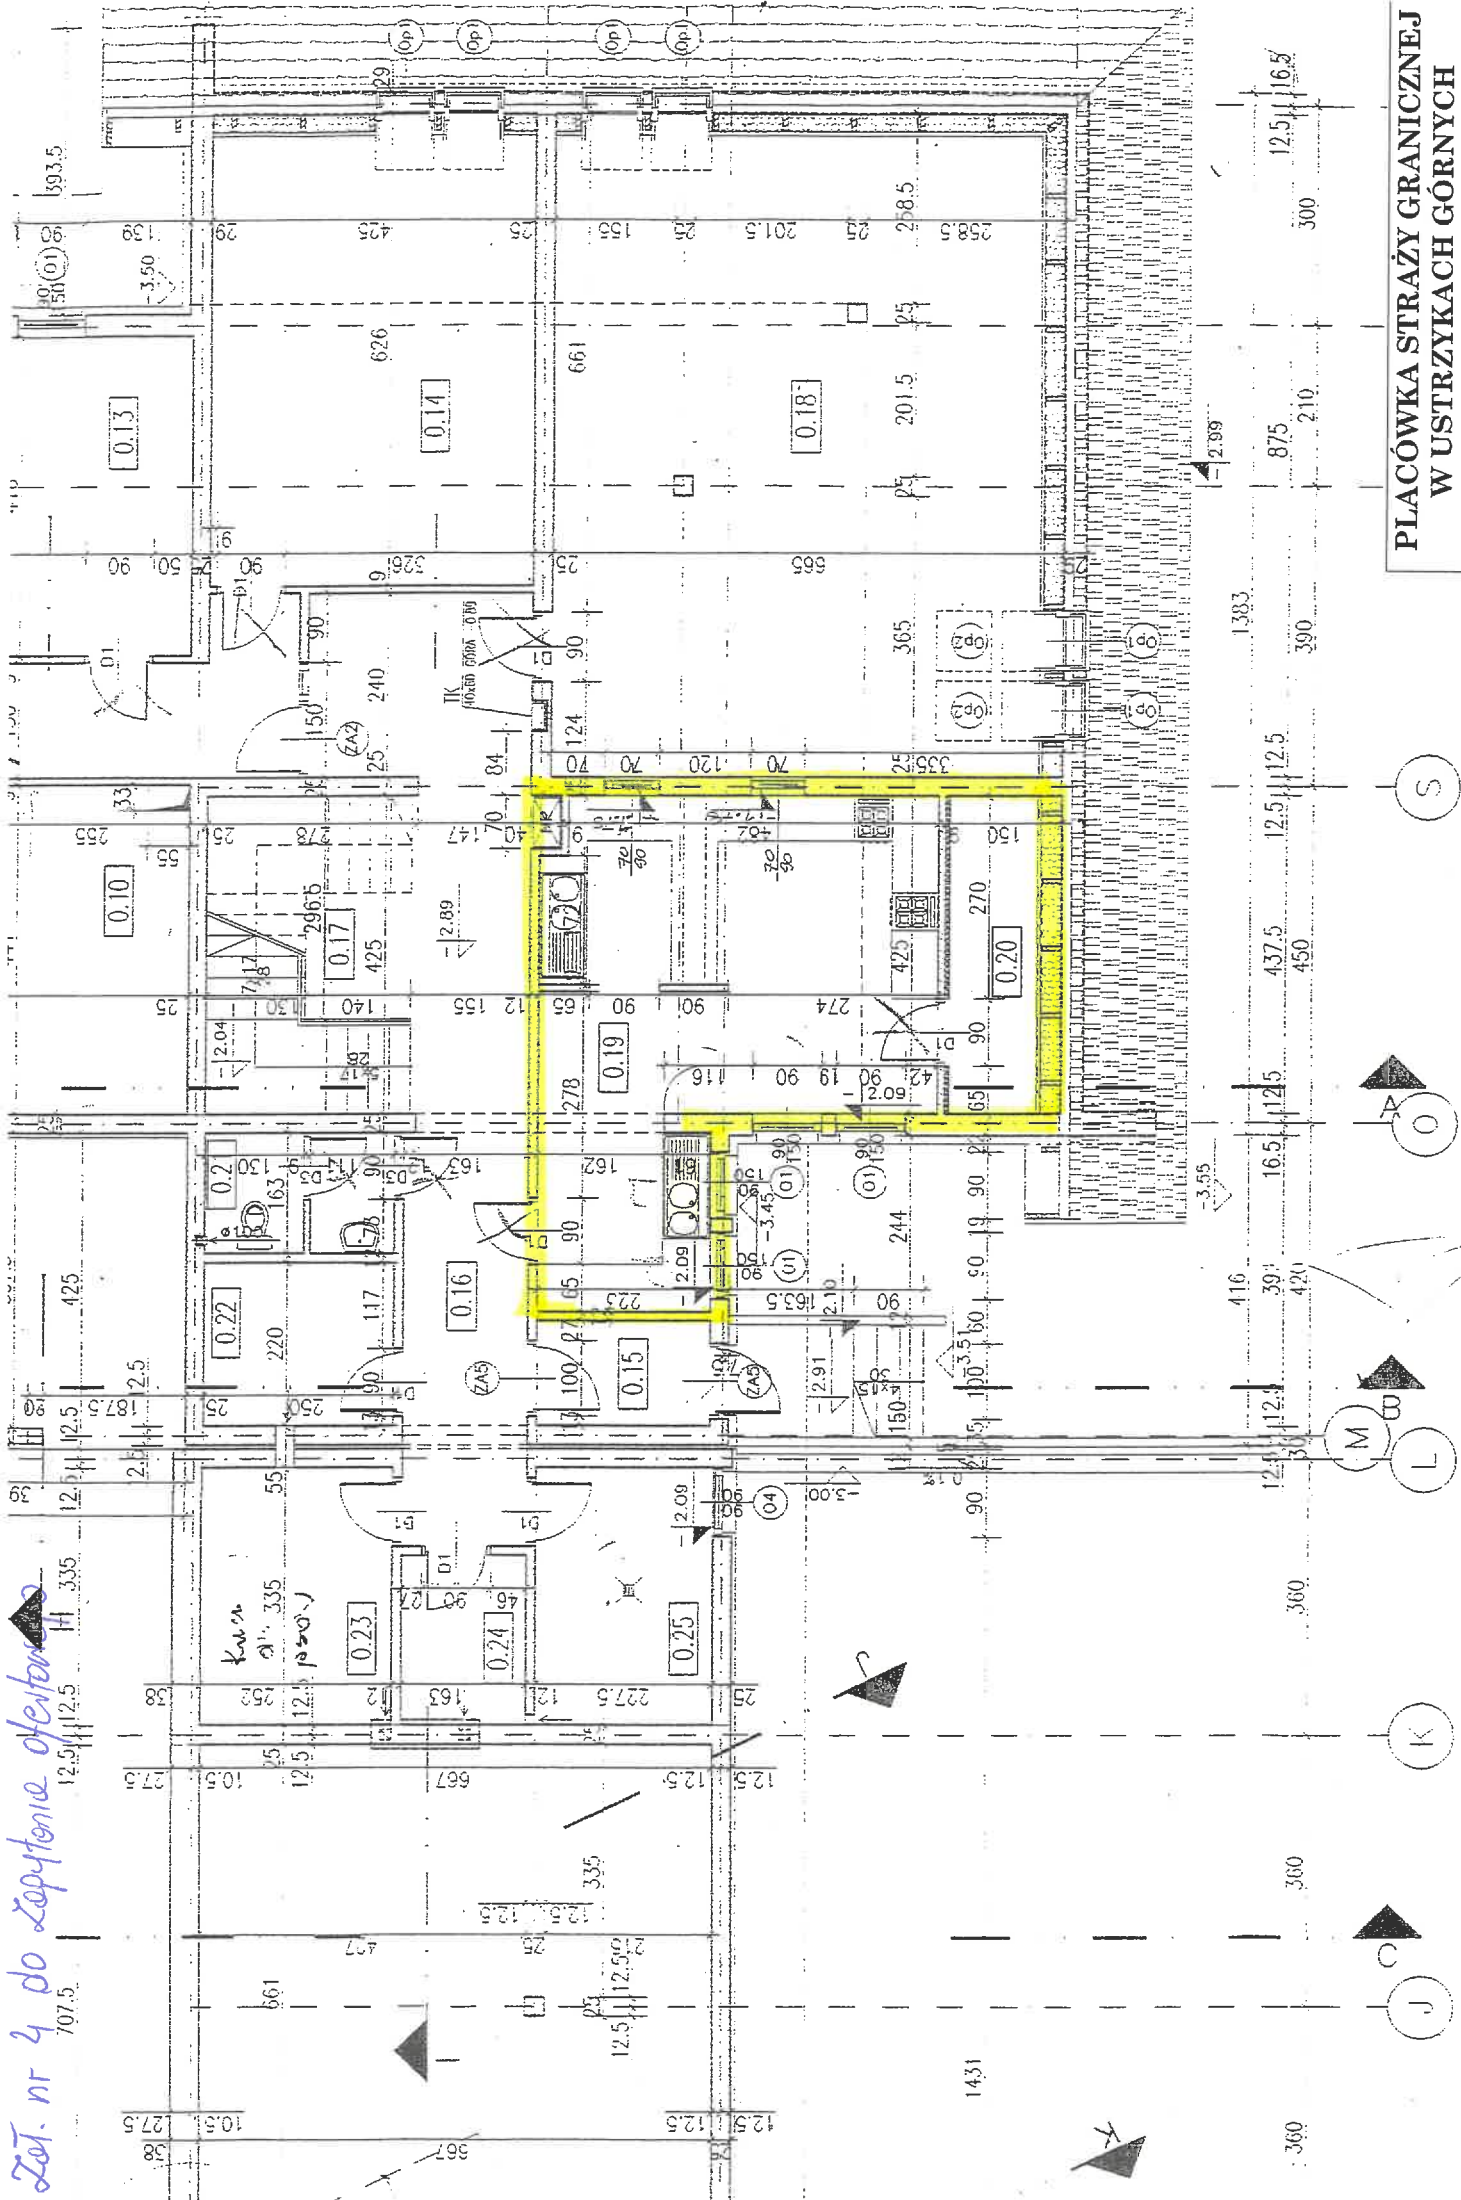

PLACÓWKA STRAŻY GRANICZNEJ  
W USTRZYKACH GÓRNYCH

RZUT  
poziom -2.89

ZAKRES OPRACOWANIA

SKALA 1:100

