


INWENTARYZACJA - BUDYNEK NR 12 RZUT PARTERU ULŁAD POMIESZCZEŃ SANITARNYCH

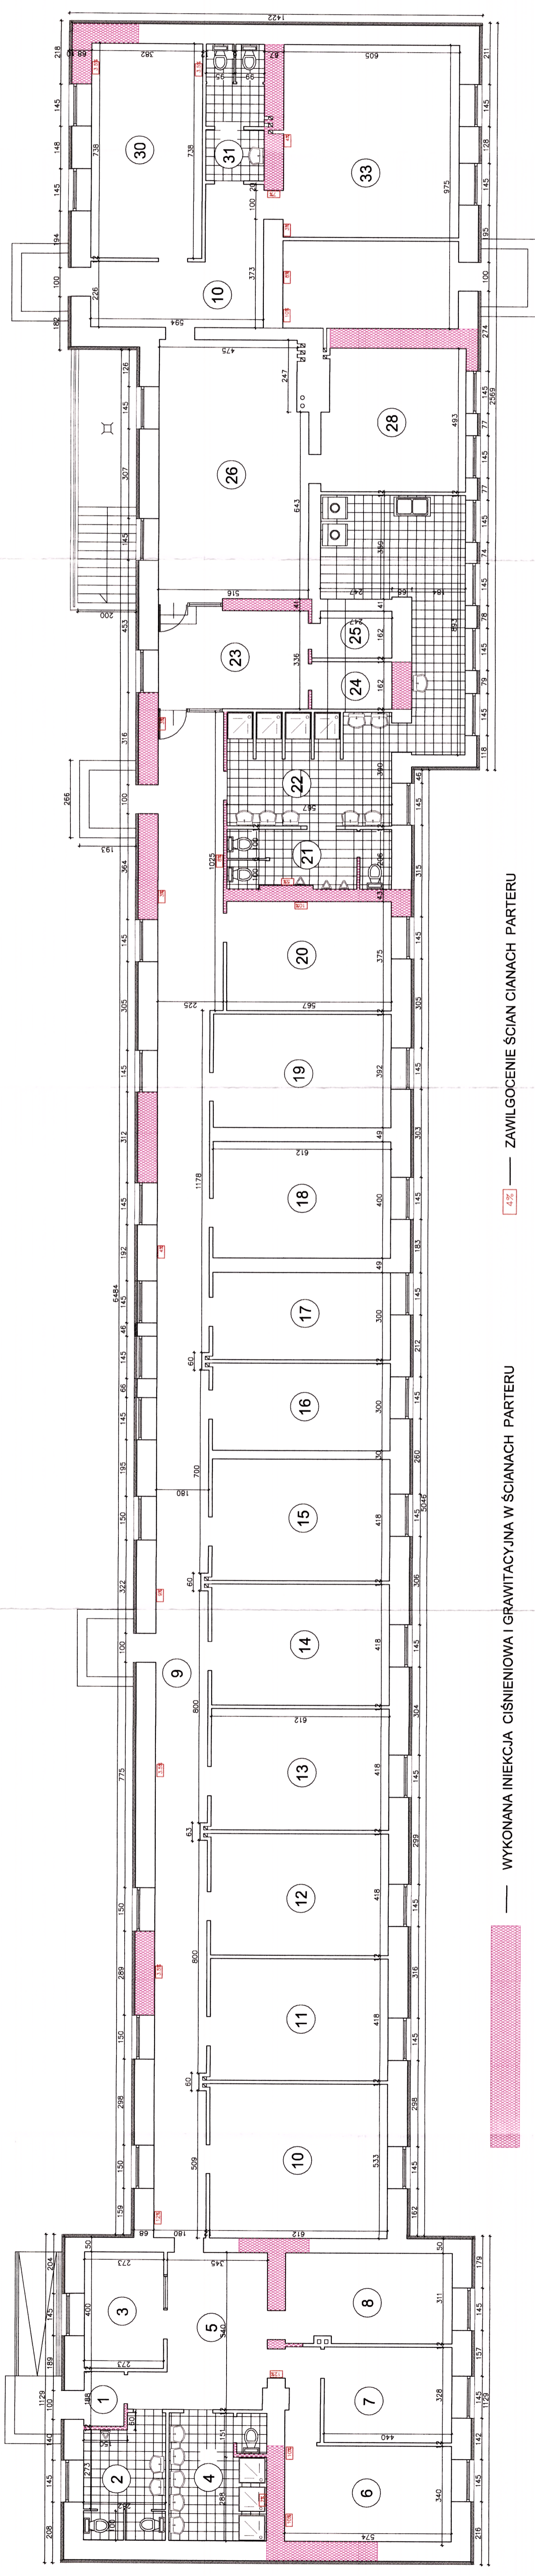

— WYKONANA INIEKCJA CIŚNIENIOWA I GRAWITACYJNA W ŚCIANACH PARTERU

4% — ZAWILGOCENIE ŚCIAN CIANACH PARTERU

Agencja Realizacji Usług Inwestycyjnych ARO - INWEST mgr inż. Zbigniew Duszyk 37-700 Przemysł ul. Armii Krajowej 37	Biuro ul. Mickiewicza 34 37-700 Przemysł
	PROJEKT USUNIĘCIA ZAWILGOCENIA ŚCIAN W BUDYNKACH NR 10 I NR 12 STRZEŻONEGO OŚRODKA DLA CUDZOZEMCÓW W PRZEMYSŁU
PRZEMYSŁ ul. Mickiewicza 34 PRZEMYSŁ ul. Mickiewicza 34 PRZEMYSŁ ul. Mickiewicza 34	Inżynier mgr inż. Zbigniew Duszyk mgr inż. Zbigniew Duszyk mgr inż. Zbigniew Duszyk
