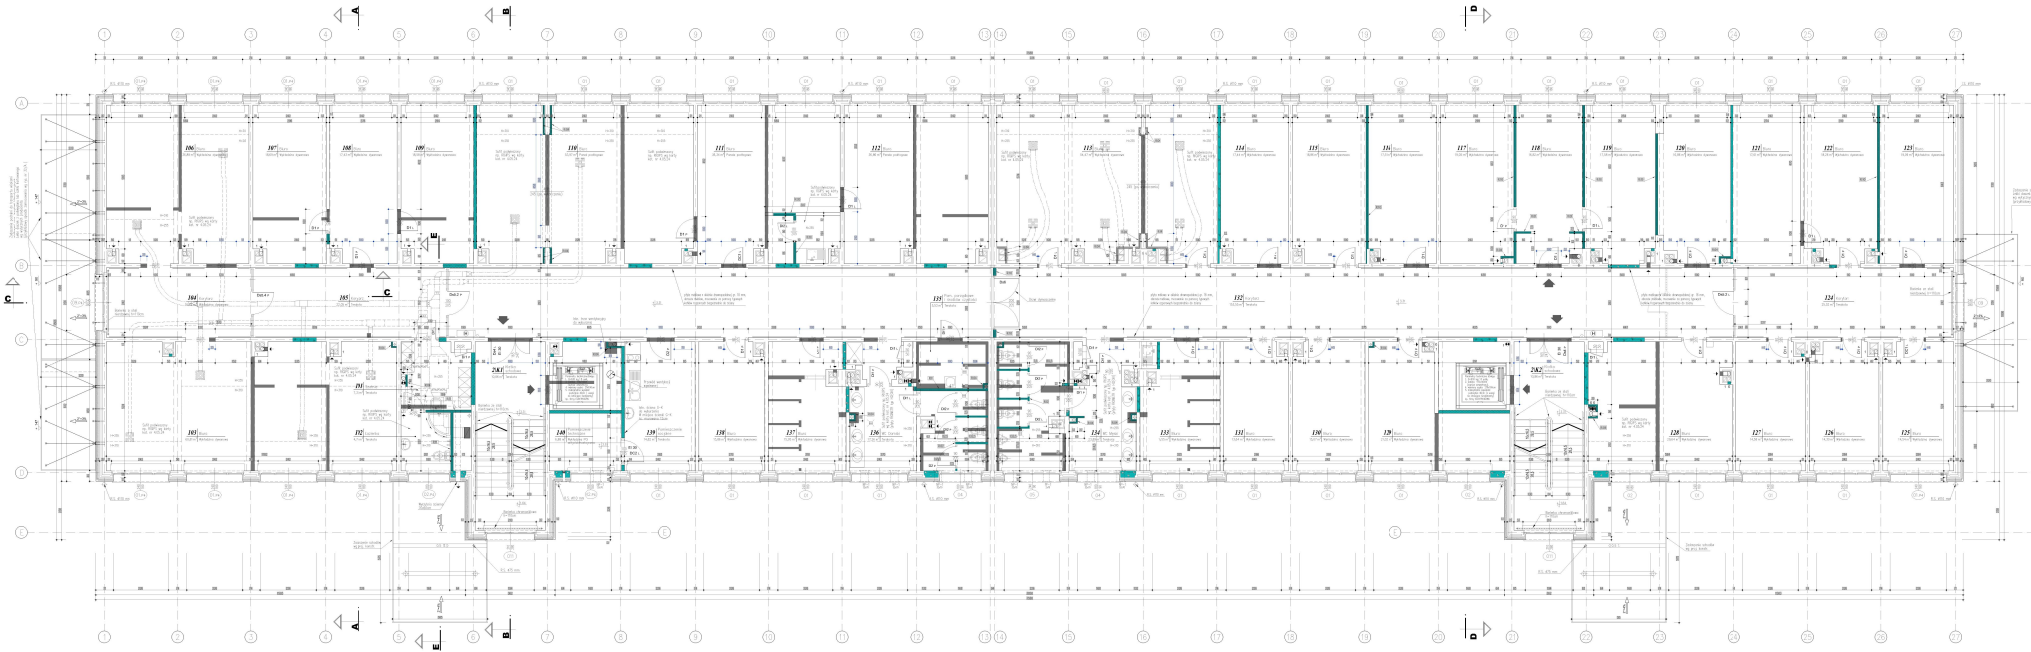
OZNACZENIA PRZEKROJÓW
ROZPIĘTA KLATKA SCHODOWA
OZNACZENIA ŚCIAN G-K
Zamurowanie z cegły pełnej
Zamurowanie z betonu komórkowego
Ściany z płyt G-K
Wykończenie
UWAGI :
1. Wszystkie wymiary sprowadzić na budowie.
2. Projektowe ścianki działowe G-K z wypełnieniem wełną mineralną gr. wg ROZPIS kartą kat. or 0,036 W/(m2K)
